


územní plán obce Bynovec

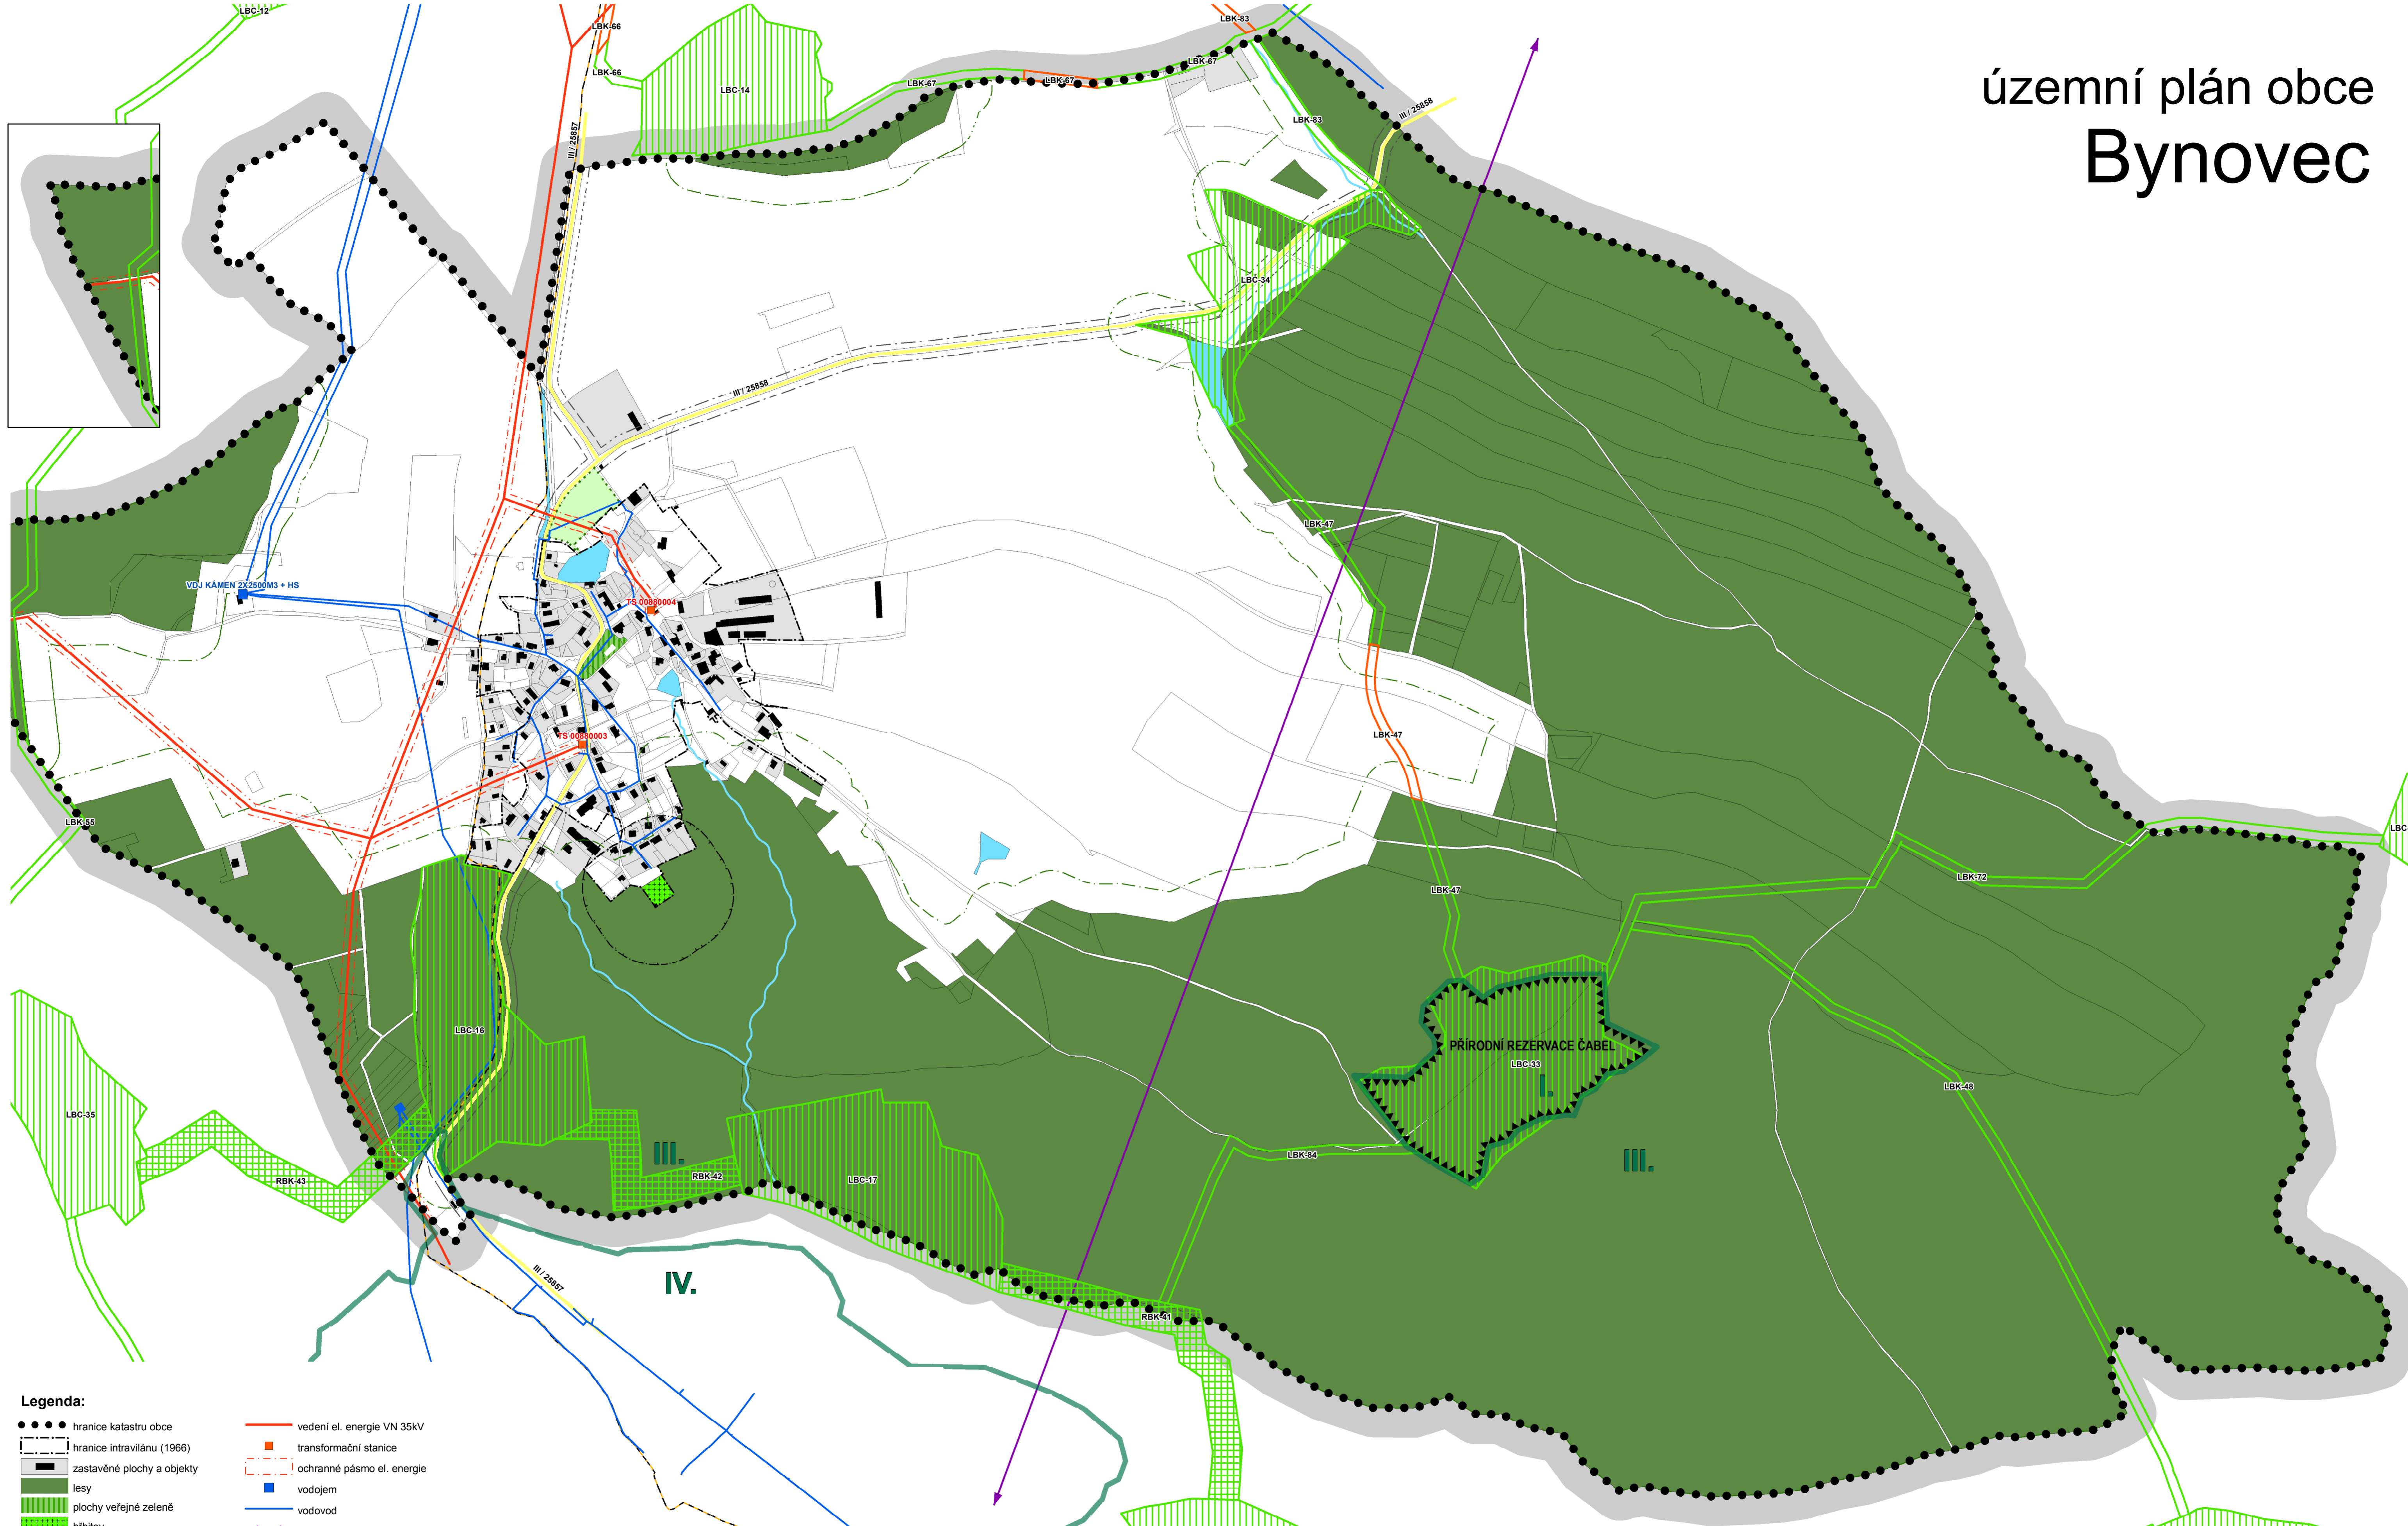

- Legenda:**
- hranice katastru obce
 - ▭ hranice intravilánu (1966)
 - ▭ zastavěné plochy a objekty
 - ▭ lesy
 - ▭ plochy veřejné zeleně
 - ▭ hřbitov
 - ▭ vodní plochy
 - ▭ ochranné pásmo lesů
 - ▭ hranice zón CHKO Labské pískovce
 - ▭ přírodní rezervace Čabel
 - ▭ vodoteč
 - ▭ silnice III. třídy
 - ▭ ochranné pásmo silnic
 - ▭ vedení el. energie VN 35kV
 - ▭ transformační stanice
 - ▭ ochranné pásmo el. energie
 - ▭ vodojem
 - ▭ vodovod
 - ▭ RR paprsek
 - ▭ telekomunikační kabel
 - ▭ ochranné pásmo hřbitova
 - ▭ regionální biokoridor funkční
 - ▭ lokální biocentrum funkční
 - ▭ lokální biokoridor funkční
 - ▭ lokální biokoridor nefunkční
 - ▭ přírodně chráněná lokalita

**nový územní plán
etapa I - průzkumy a rozborů** **BYNOVEC**

2 limity využití území	1:5000
pořizovatel: Úřad územního plánování Děčín	květen 2008
projektant: Ing.arch. Jiří Vit - Ateliér CON.TEC 28.pluku 28, 100 00 Praha 10 tel./fax: 272733861	
spolupráce: Ing. arch. Ivo Tuček	

průzkumy a rozborů zpracovány dle zák. č. 183/2006 Sb. (stavební zákon)